



План большой сцены ДКиТ МАИ

 нерабочие площади

A3
1:100

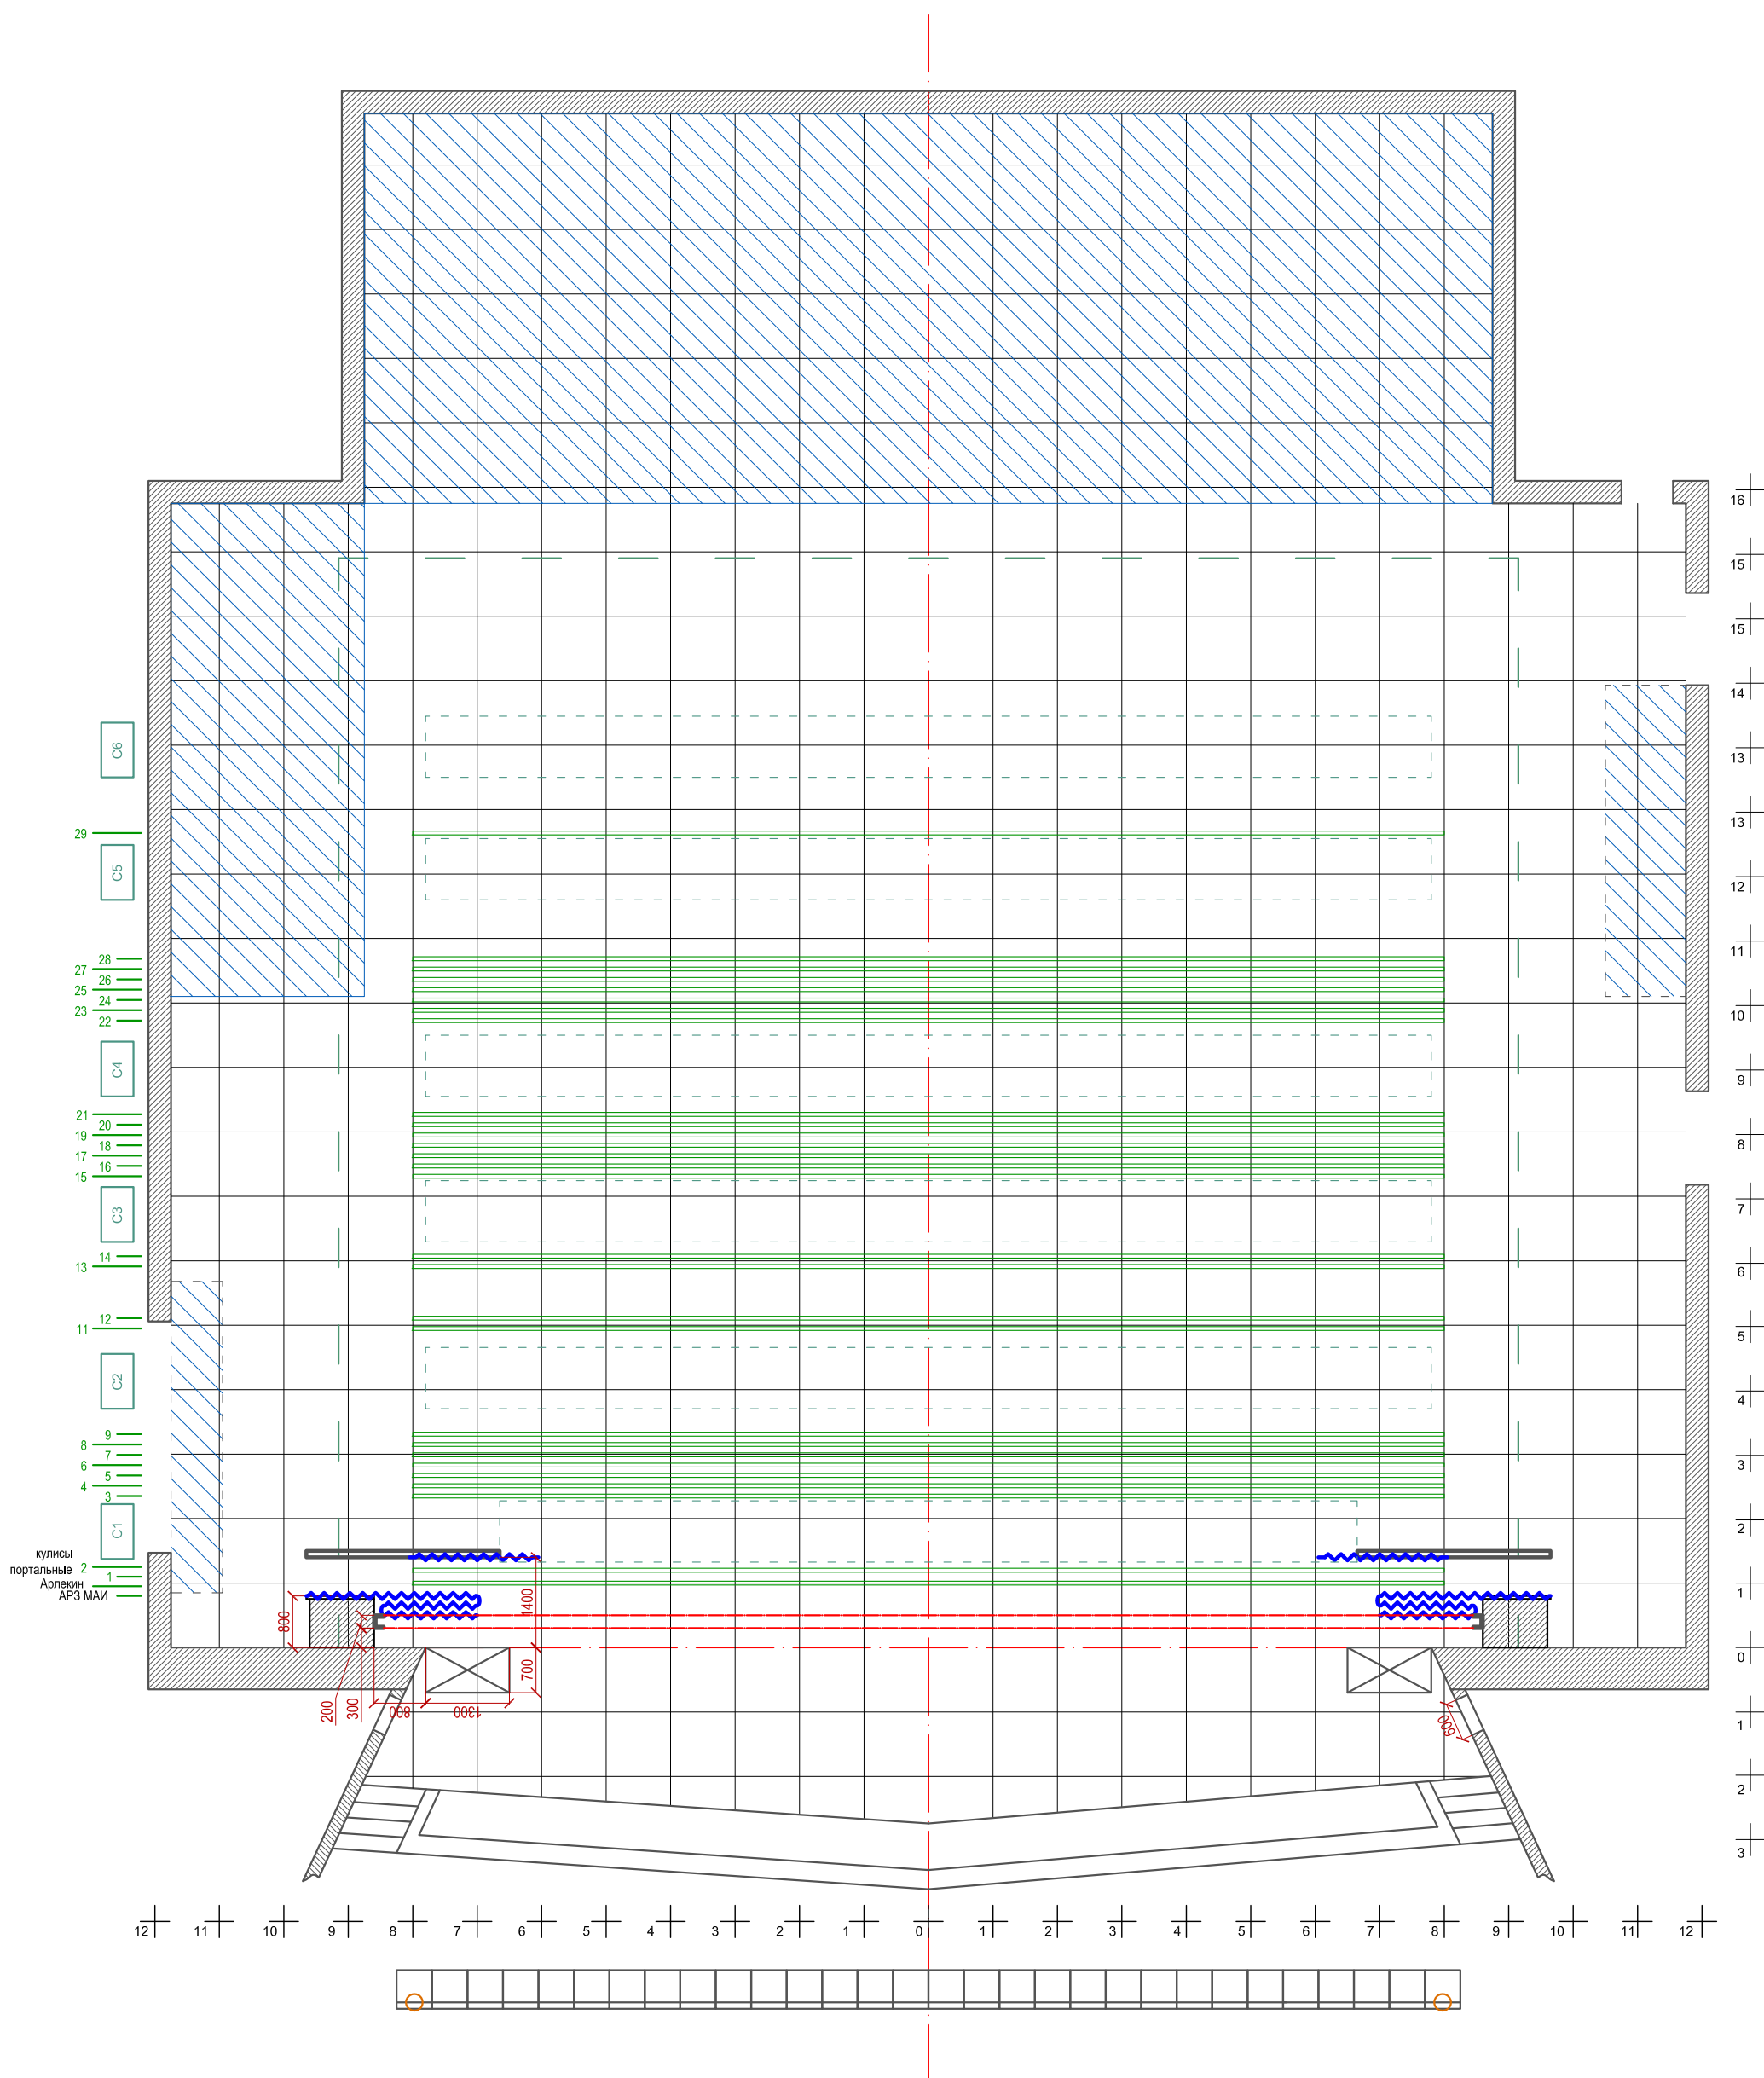

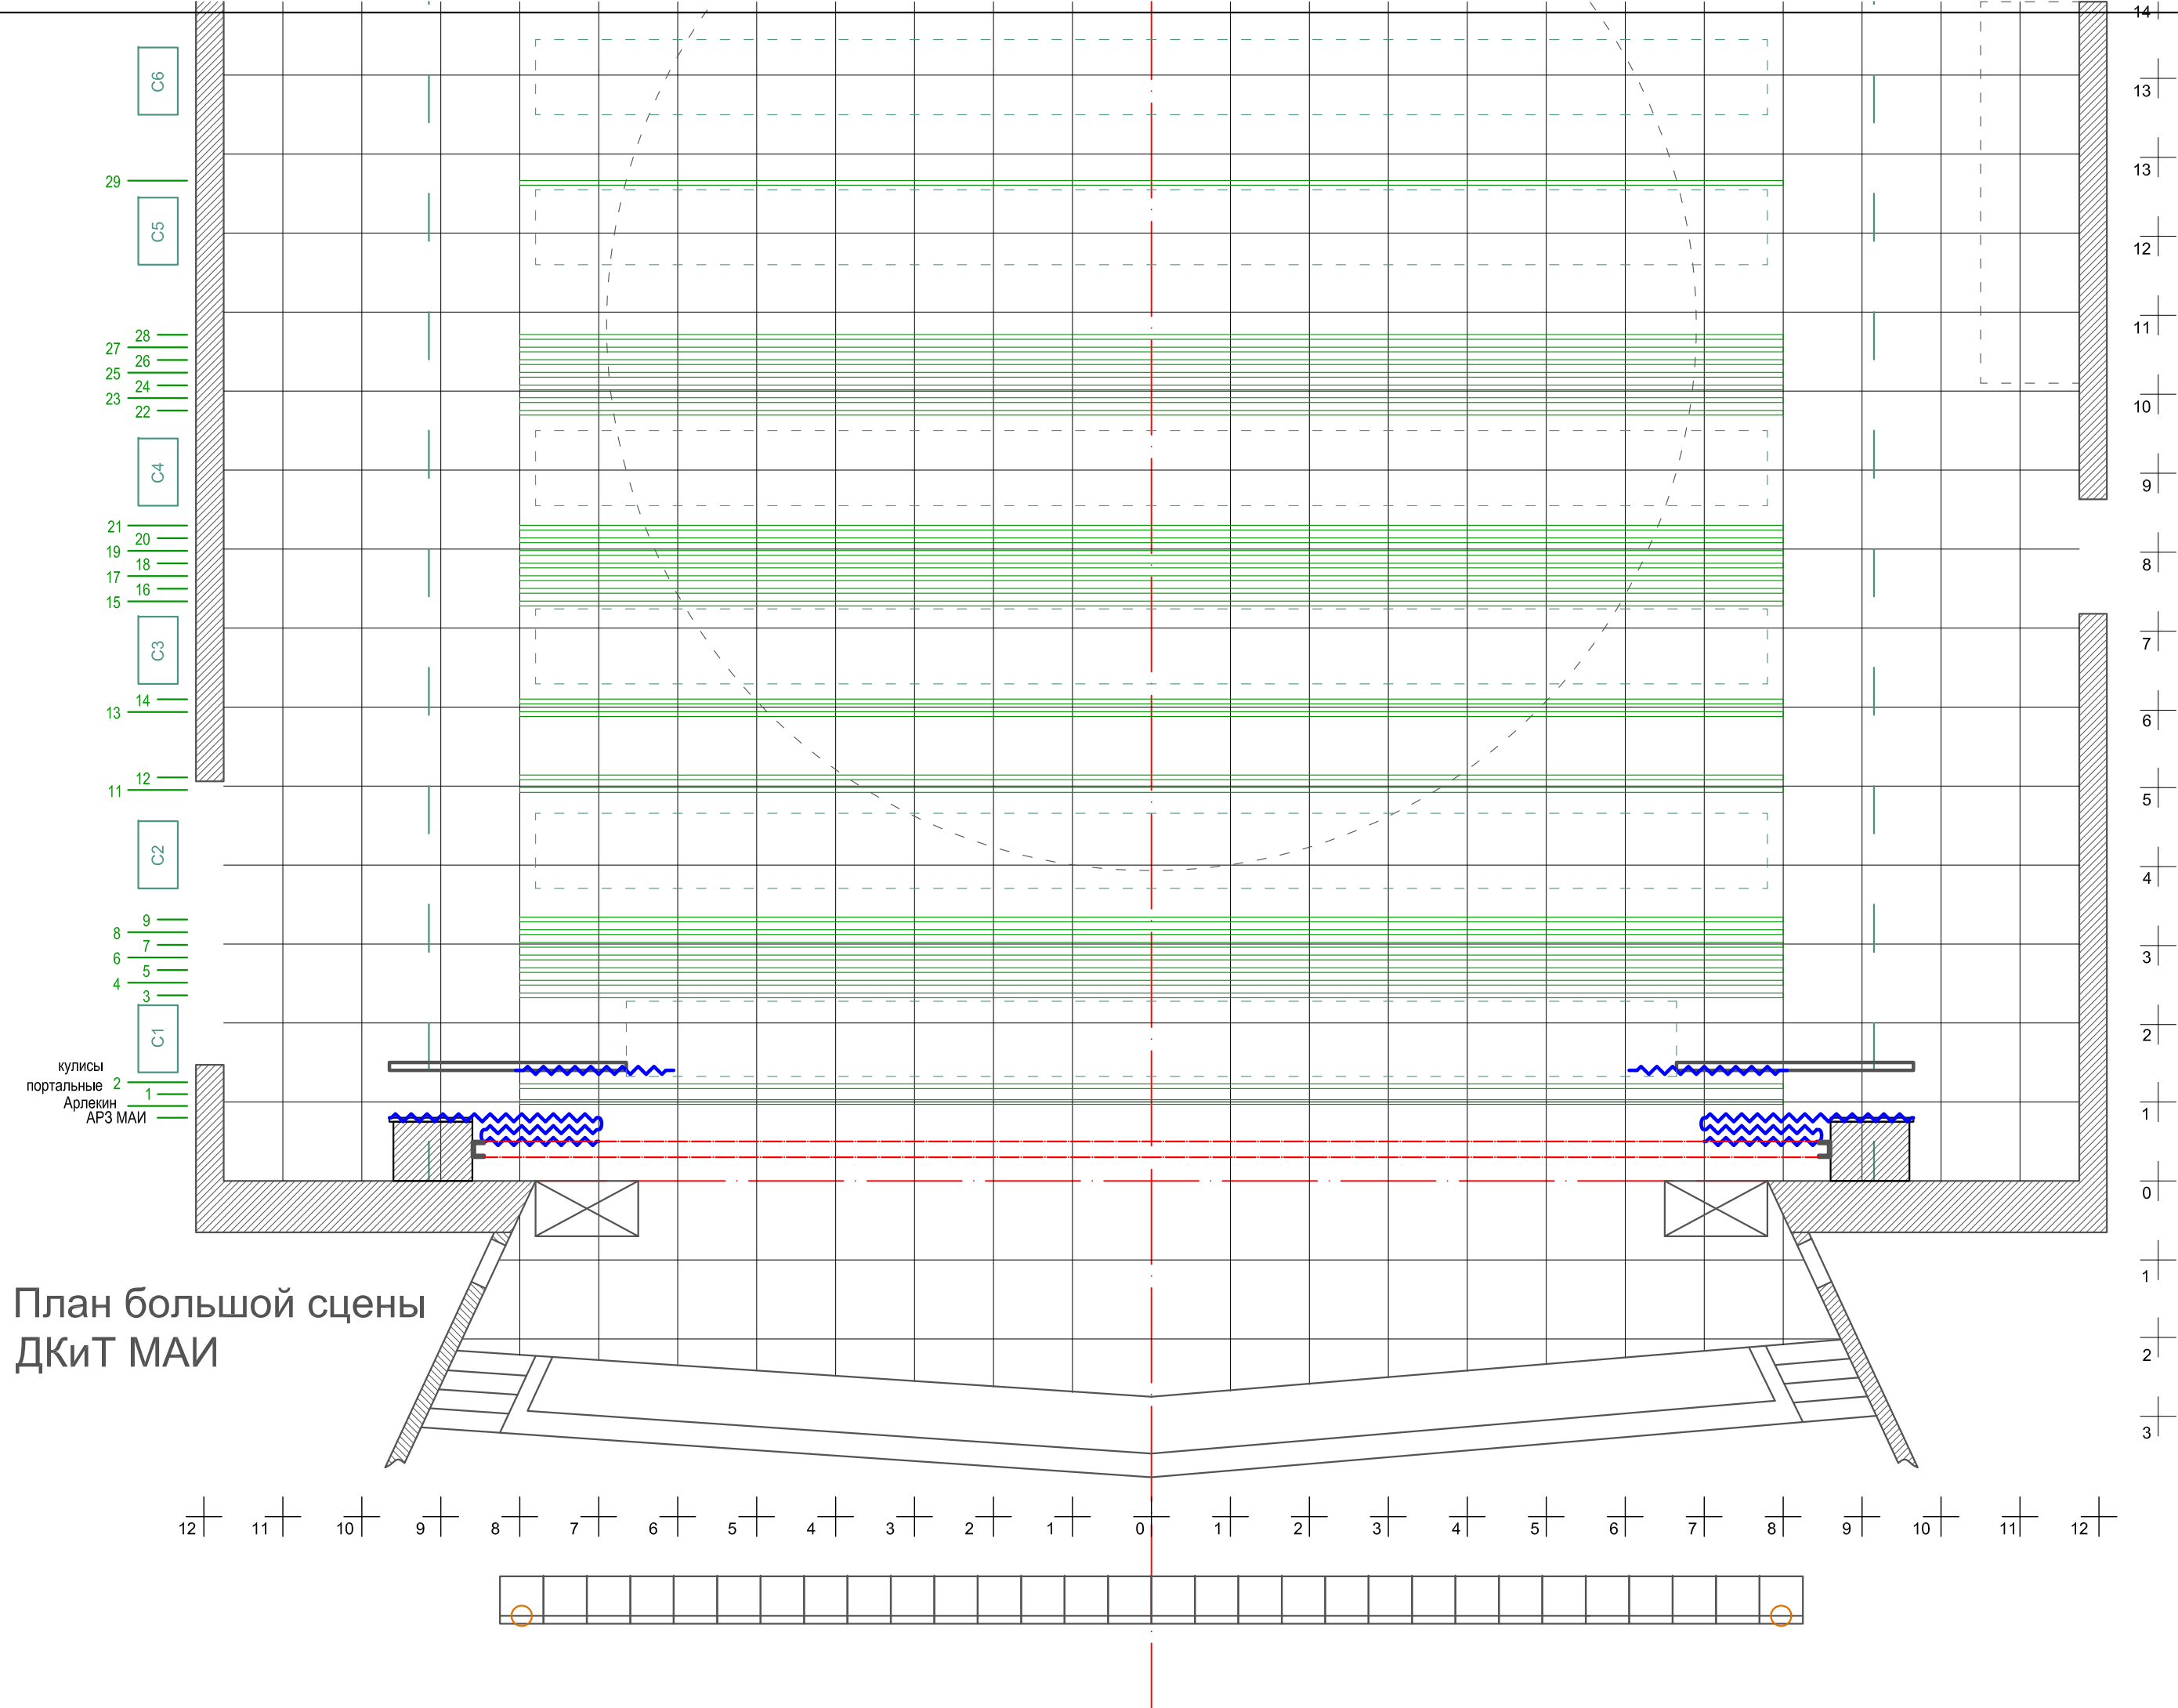

План большой сцены
ДКиТ МАИ

кулисы
портальные 2
Арлекин 1
АРЗ МАИ

Разрез большой сцены ДКиТ МАИ

A3
1:50

